

# 男女神社新参拝道（バイパス道路）概要

令和8年3月

事業主：佐賀市大和町久留間 5109 男女神社 宮司 西寄 萬

場所：佐賀市大和町大字久留間字今山

工事日程：令和8年5月末～令和9年4月末迄（約一年間）

道路面積：2175 m<sup>2</sup>（盛り土・切土を含む）

道路長さ：約 210m

道路幅：両端の側溝を入れて約 6m

盛り土：最大約 3.0m

切土：最大約 1.1m

構造：路盤、三層構造。両端に 250mm側溝

主に盛り土（勾配 30 度）・切土で作成。






擁壁、三か所ブロック積


500mm以上は、ガードレール設置

排水：中間と最下所の 2 箇所にて、東側の公有水面へ排水

概要図：別紙参照

地域の住民の方には、工事の騒音や振動、交通の面などご迷惑をお掛けしますが、ご了承賜ります様、何卒宜しくお願い致します。

例					
凡	盛	切	ブ	排	帯
	土	土	ッ	水	工
	積	積	積	路	帯

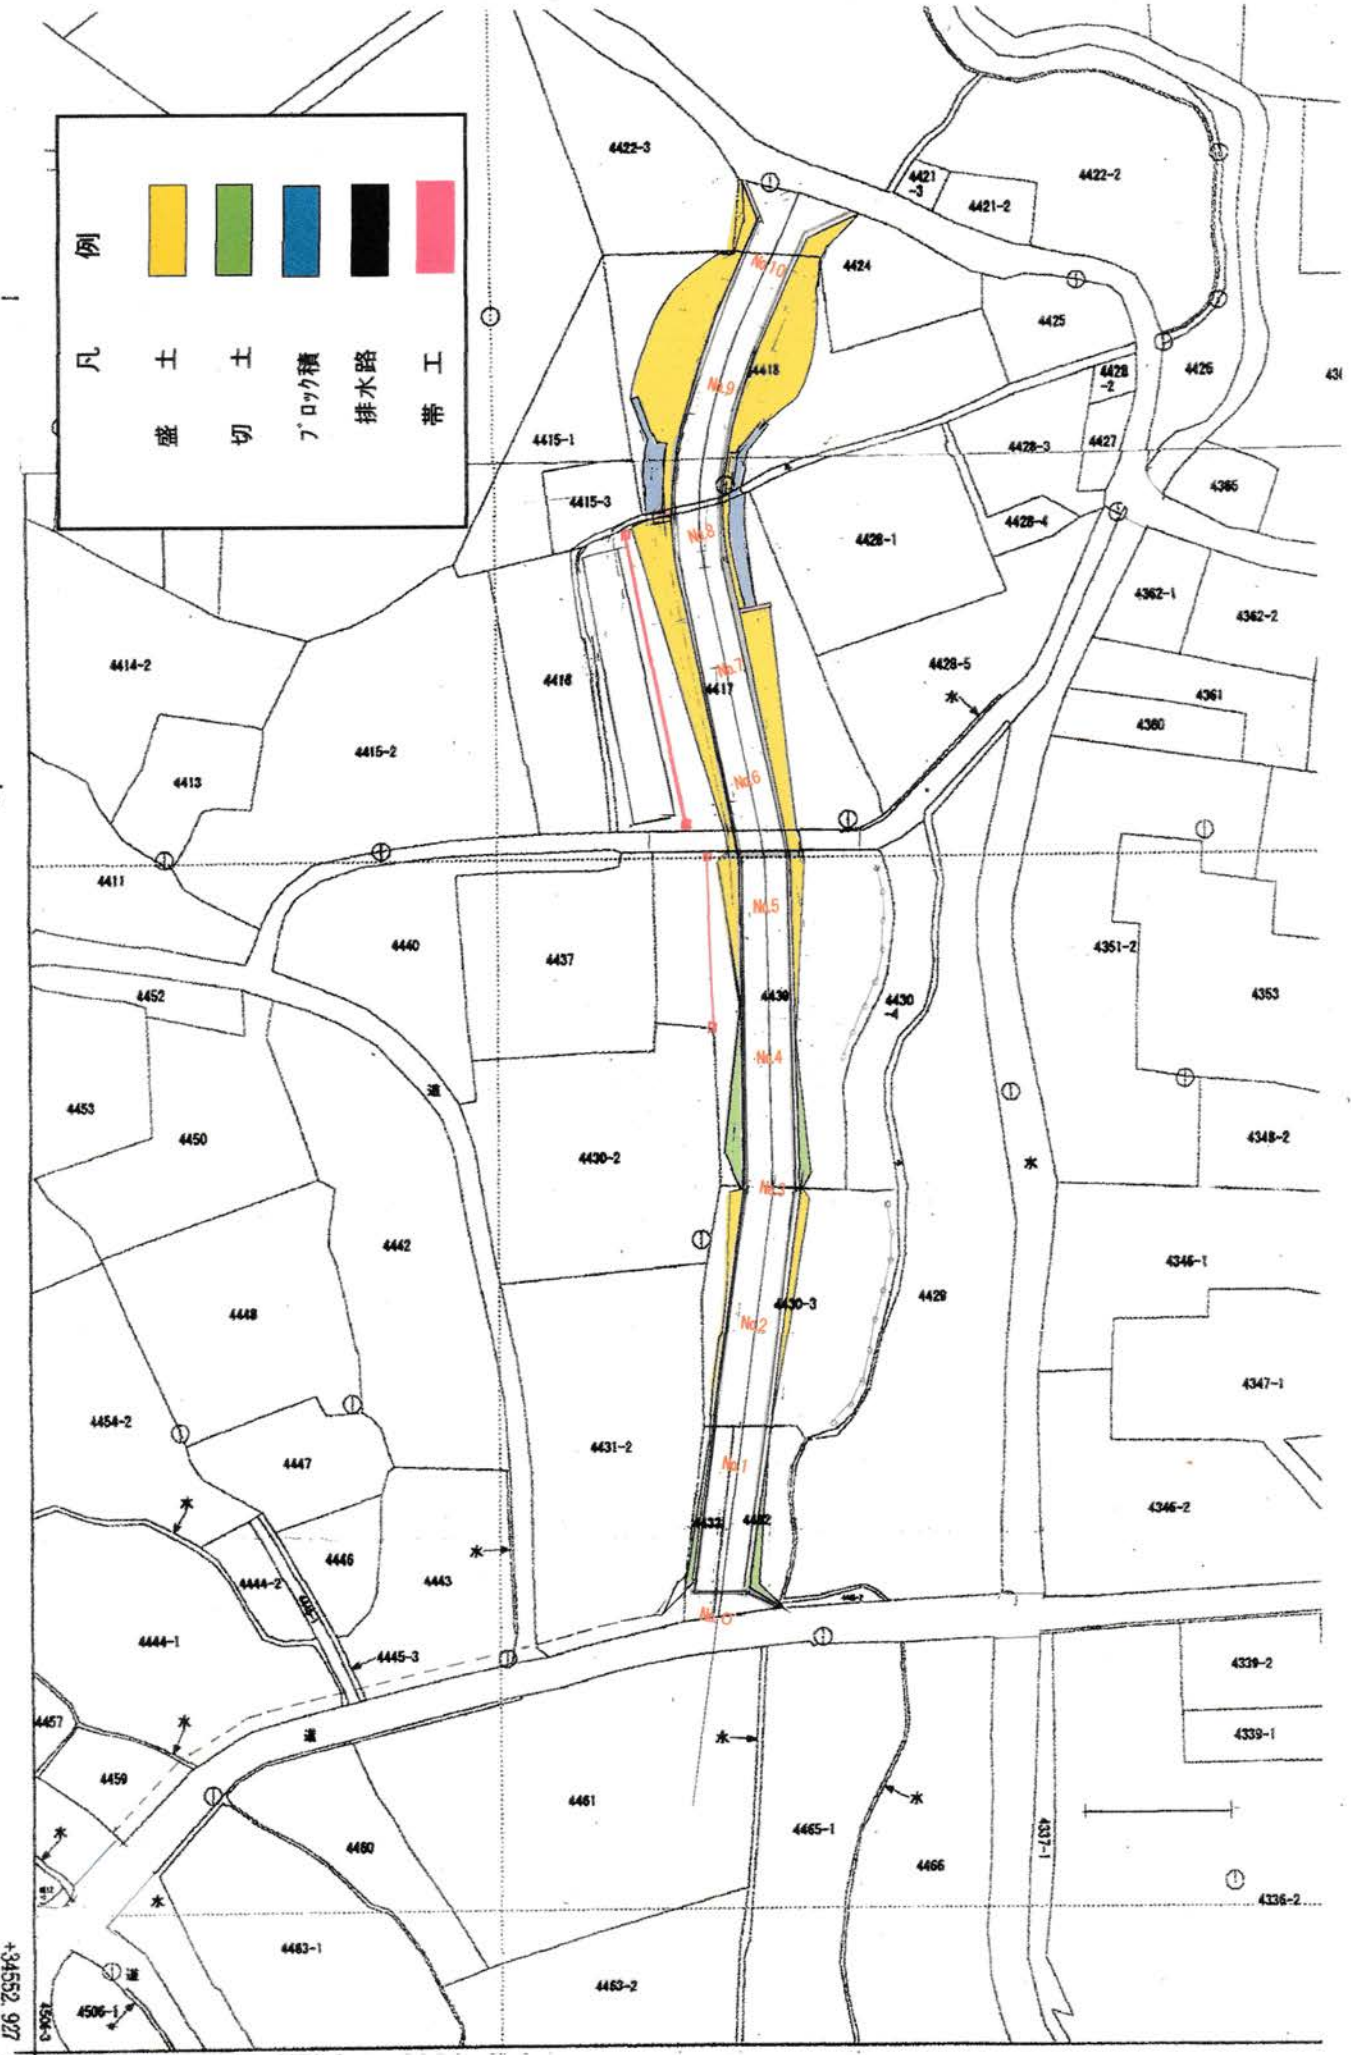

+34562.927